


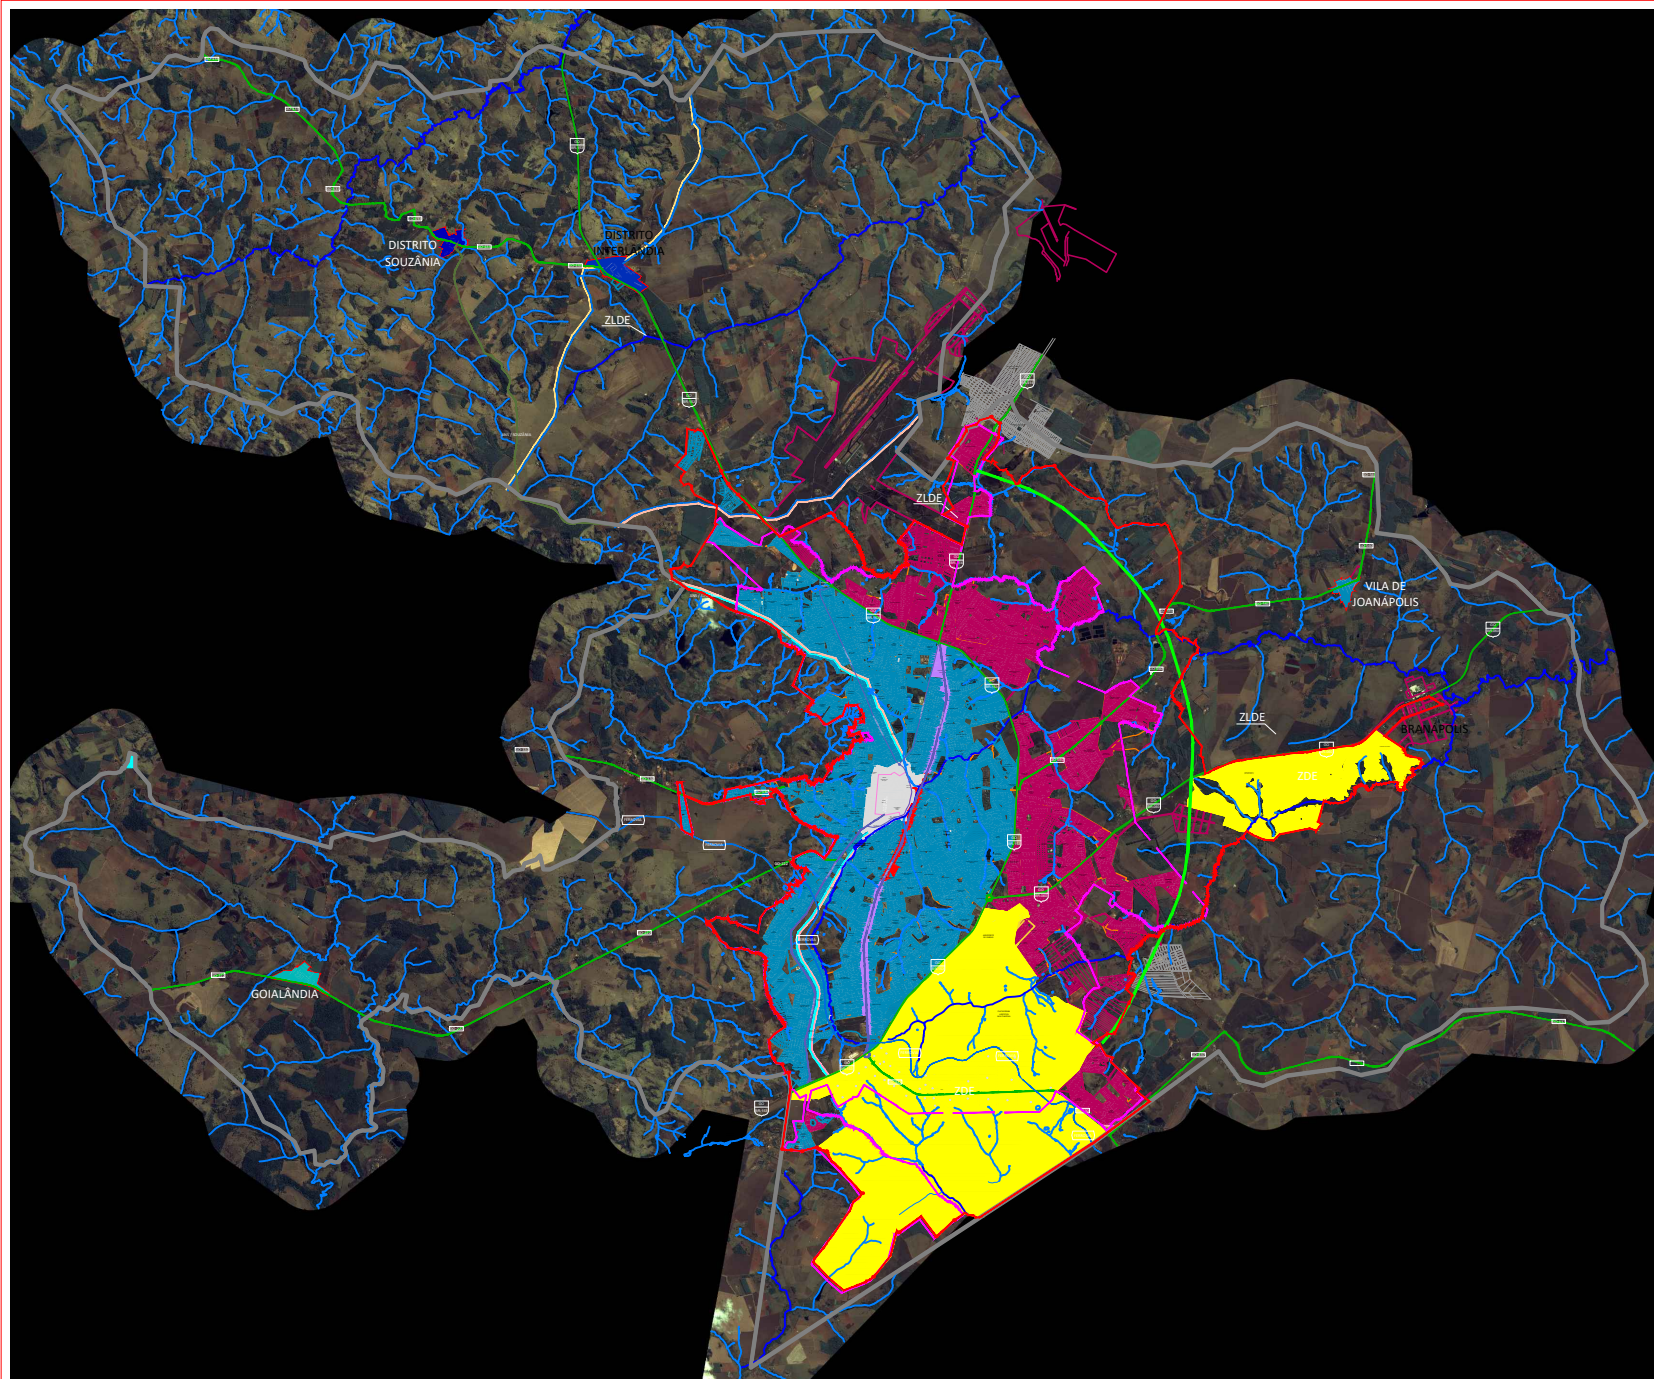

LEGENDA

PERÍMETRO DO MUNICÍPIO
PERÍMETRO URBANO 2016
PERÍMETRO URBANO MUNICÍPIO DE ANÁPOLIS 2013
FAIXA DOS 5 KM BR-153



ZONAS URBANAS

ZONA URBANA MISTA - ZUM 1
ZONA URBANA MISTA - ZUM 2



ZONAS

ZONA DE DESENVOLVIMENTO ECONÔMICO - ZDE
ZONA LINEAR DO EIXO BRASIL NORTE E SUL
ZONA LINEAR DO EIXO BRASIL CENTRO
ZONA URBANA DESCONTÍNUA DO DISTRITO DE GOIALÂNDIA
ZONA URBANA DESCONTÍNUA DO DISTRITO DE JOANÓPOLIS
ZONA URBANA DESCONTÍNUA DO DISTRITO DE INTERLÂNDIA
ZONA URBANA DESCONTÍNUA DO DISTRITO DE SOUZÂNIA
ZONA URBANA DESCONTÍNUA DO POVOADO DE BRANÓPOLIS
ZONA CENTRAL
CENTRO PIONEIRO
HIDROGRAFIA



*SERÁ CONSIDERADA ZONA RURAL TODA A ÁREA FORA DO PERÍMETRO URBANO E QUE NÃO SE ENCONTRAR HIERARQUIA NA ZONA URBANA. SERÁ CONSIDERADA ZONA DE USO MISTO TODA A ÁREA DENTRO DO PERÍMETRO URBANO E QUE NÃO SE ENCONTRAR HIERARQUIA NA ZONA URBANA.

PRINCIPAIS VIAS

AVENIDA BRASIL
AVENIDA CONTORNO
AVENIDA FERNANDO COSTA
AVENIDA PEDRO LUDOVICO
AVENIDA PRESIDENTE KENNEDY
AVENIDA SOUZÂNIA
AVENIDA UNIVERSITÁRIA
RODOVIAS
FERROVIA



ATUALIZAÇÃO PLANO DIRETOR 2019

ANEXO XII ZONEAMENTO

MUNICÍPIO
ANÁPOLIS - GO

CARTAS BAIXAS SATELITE PRODUÇÃO PÓD
VIASAT
IMAGEM - ANO 2014

ESCALA
1:50.000

DATA
ABRIL / 2019

CONTÉÚDO
REVISÃO PLANO DIRETOR
DE ANÁPOLIS - MAPAS URBANOS

PÁGINA
3 / 6