


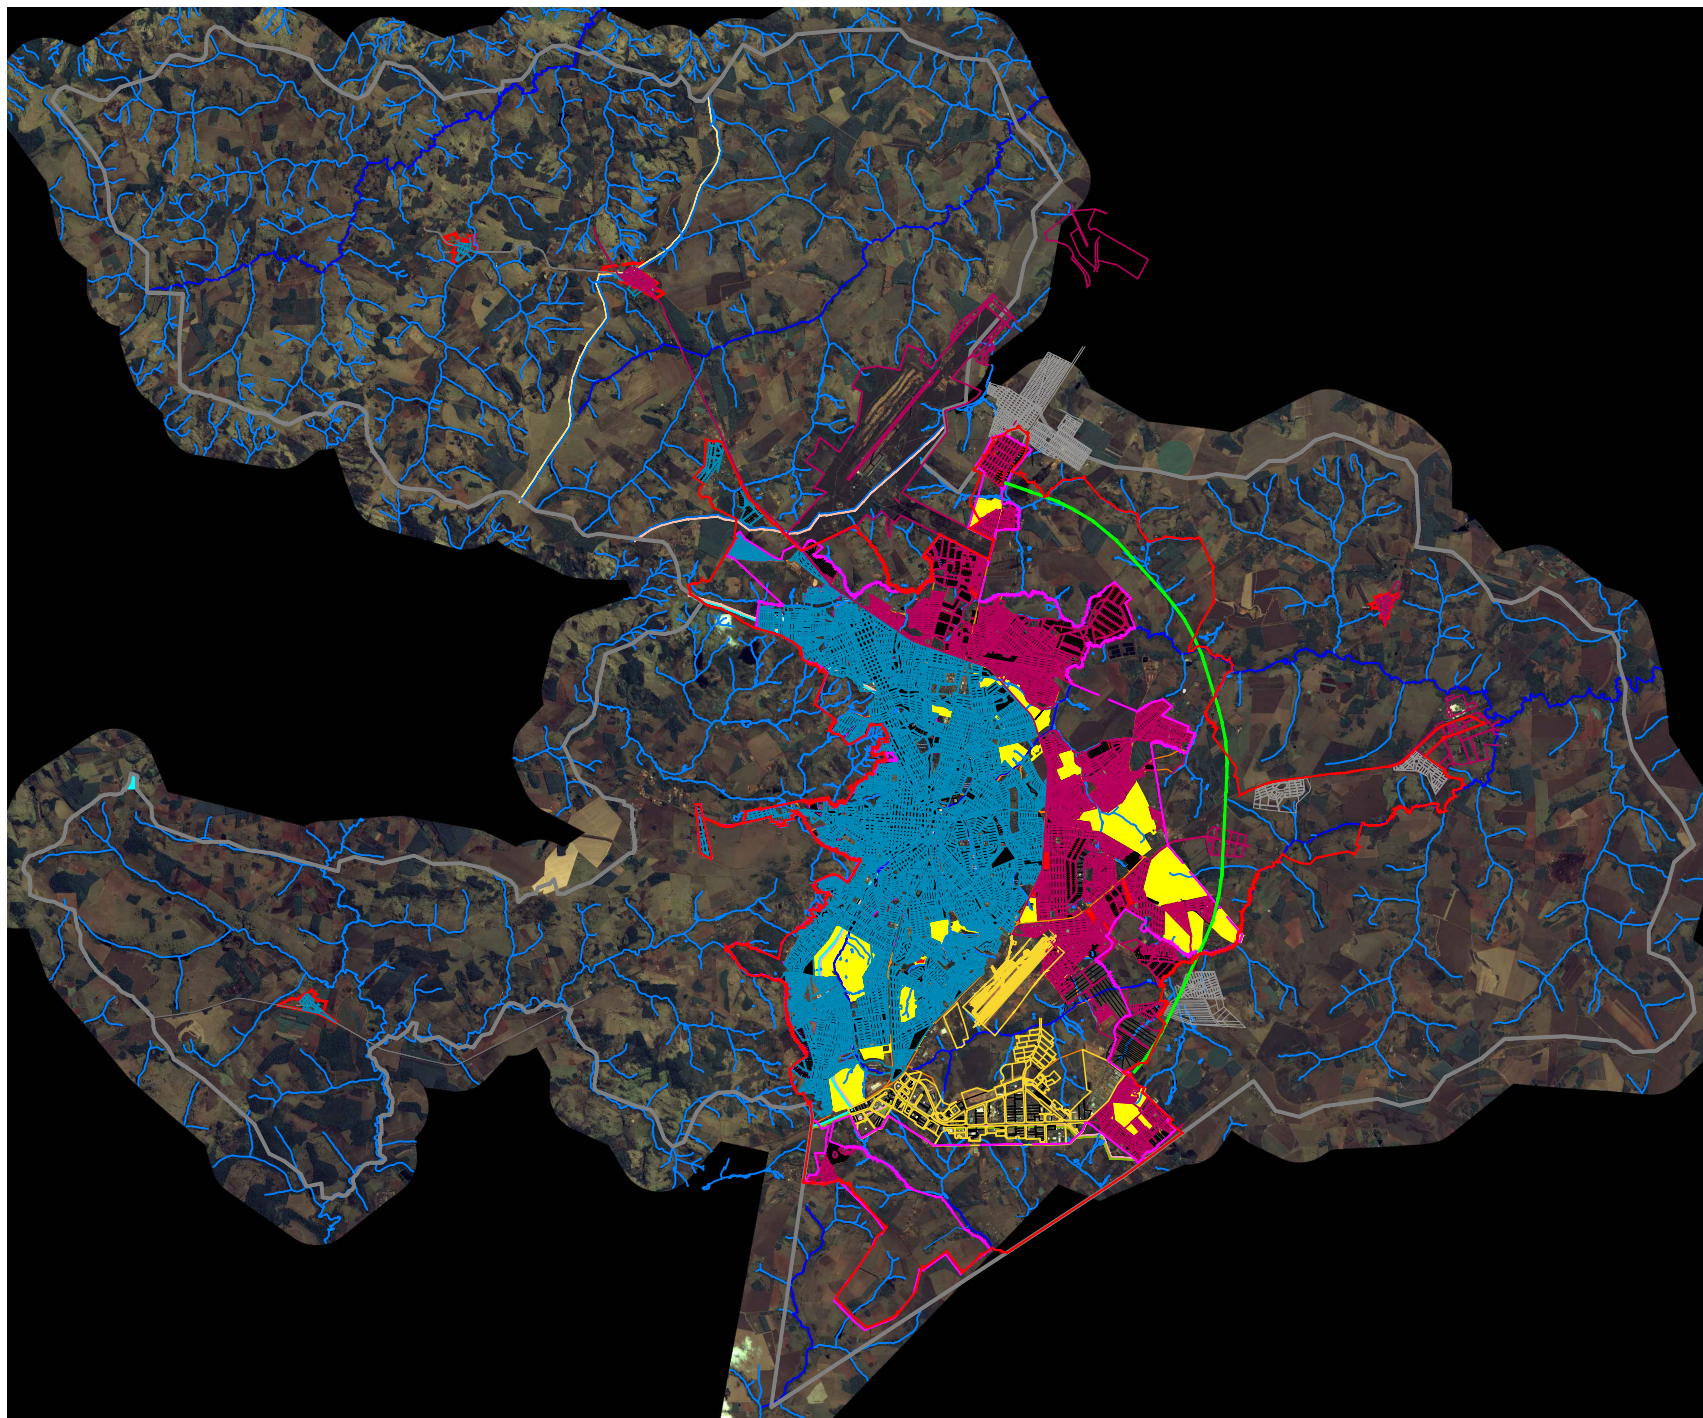

LEGENDA

PERÍMETRO DO MUNICÍPIO
 PERÍMETRO URBANO 2015
 PERÍMETRO URBANO MUNICÍPIO DE ANÁPOLIS 2013
 FAIXA DOS 5 KM BR-153

ZONAS URBANAS

ZONA URBANA MISTA - ZUM 1
 ZONA URBANA MISTA - ZUM 2

VAZIOS URBANOS

GLEBAS VAZIAS ACIMA DE 10.000m²
 ÁREAS VAZIAS DE 5.000m² a 10.000m²
 LOTES VAZIOS

ATUALIZAÇÃO PLANO DIRETOR 2019	
ANEXO XV VAZIOS URBANOS	
MUNICÍPIO	ANÁPOLIS - GO
ORIENTAÇÃO	VIASAT IMAGEM - ANO 2014
ESCALA	1:50.000
DATA	ABRIL / 2019
CONTEÚDO	REVISÃO PLANO DIRETOR DE ANÁPOLIS - MAPAS URBANOS
5 / 6	