






PERÍMETRO URBANO DE ANÁPOLIS 2020

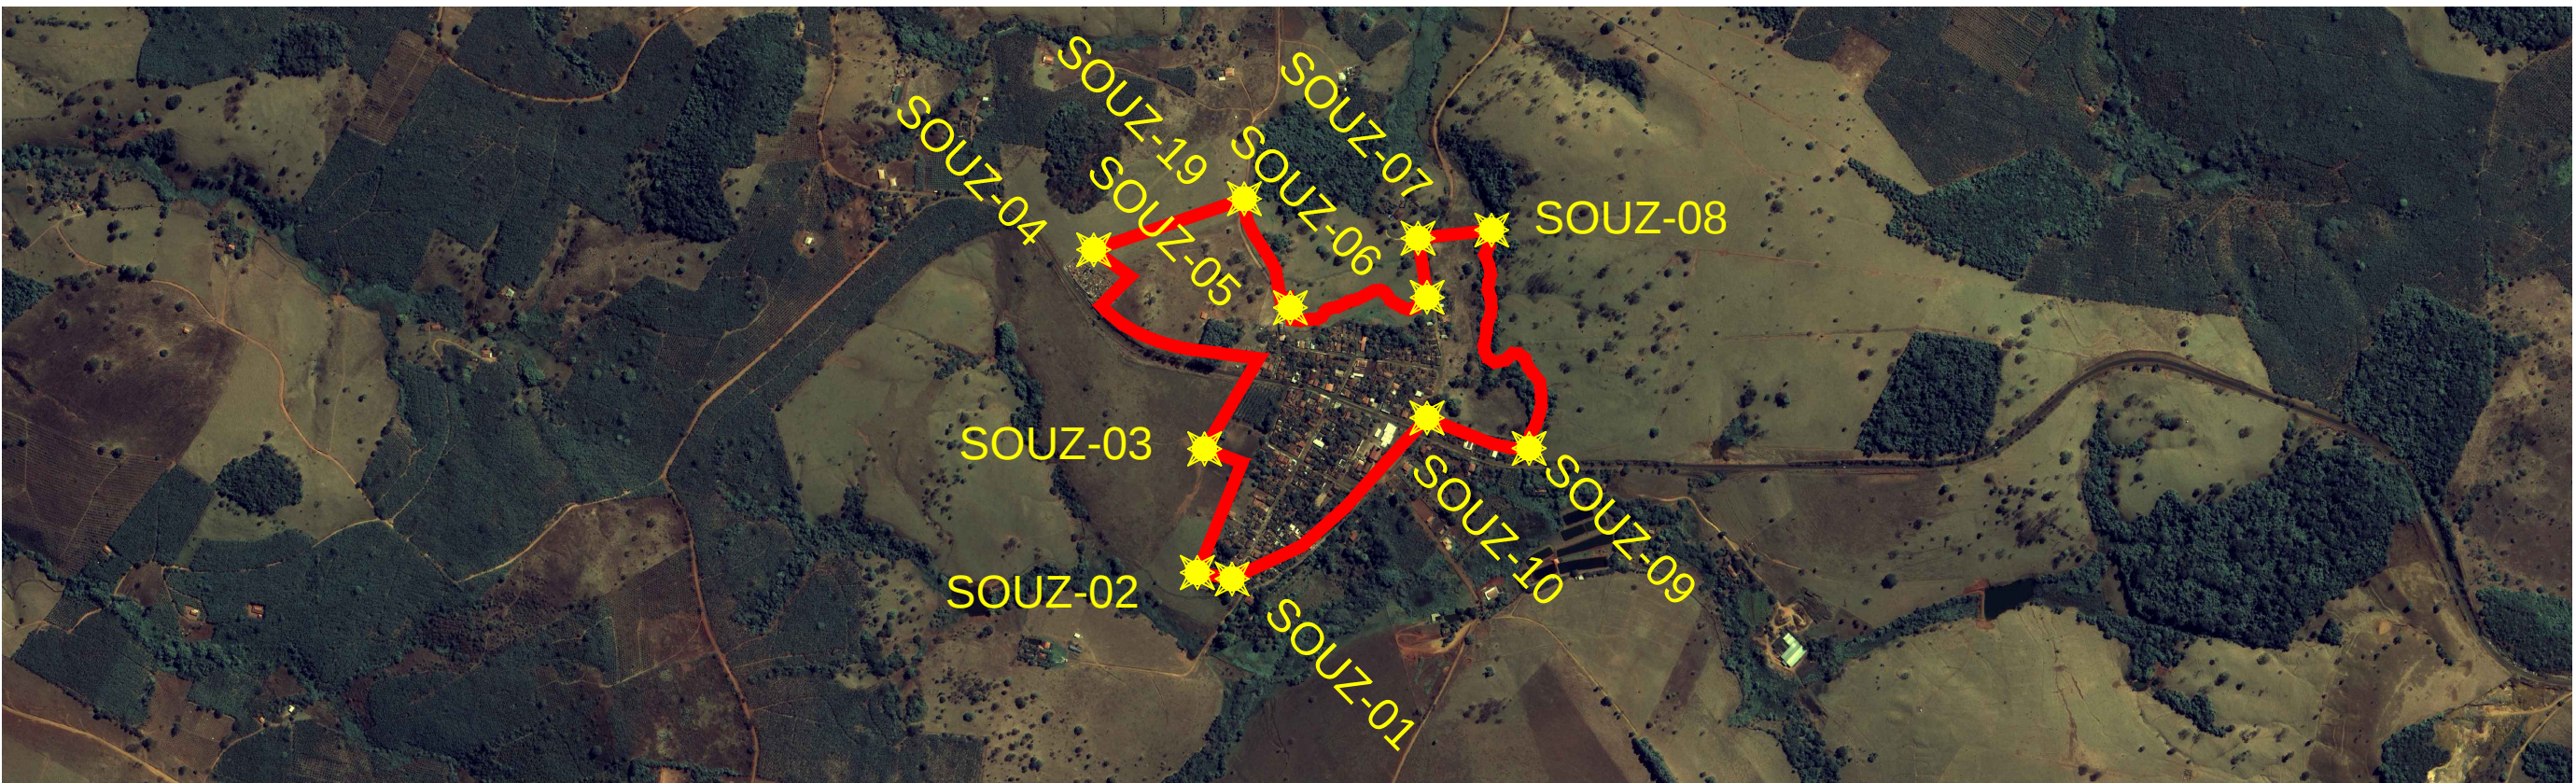


PERÍMETRO DISTRITO DE SOUZÂNIA

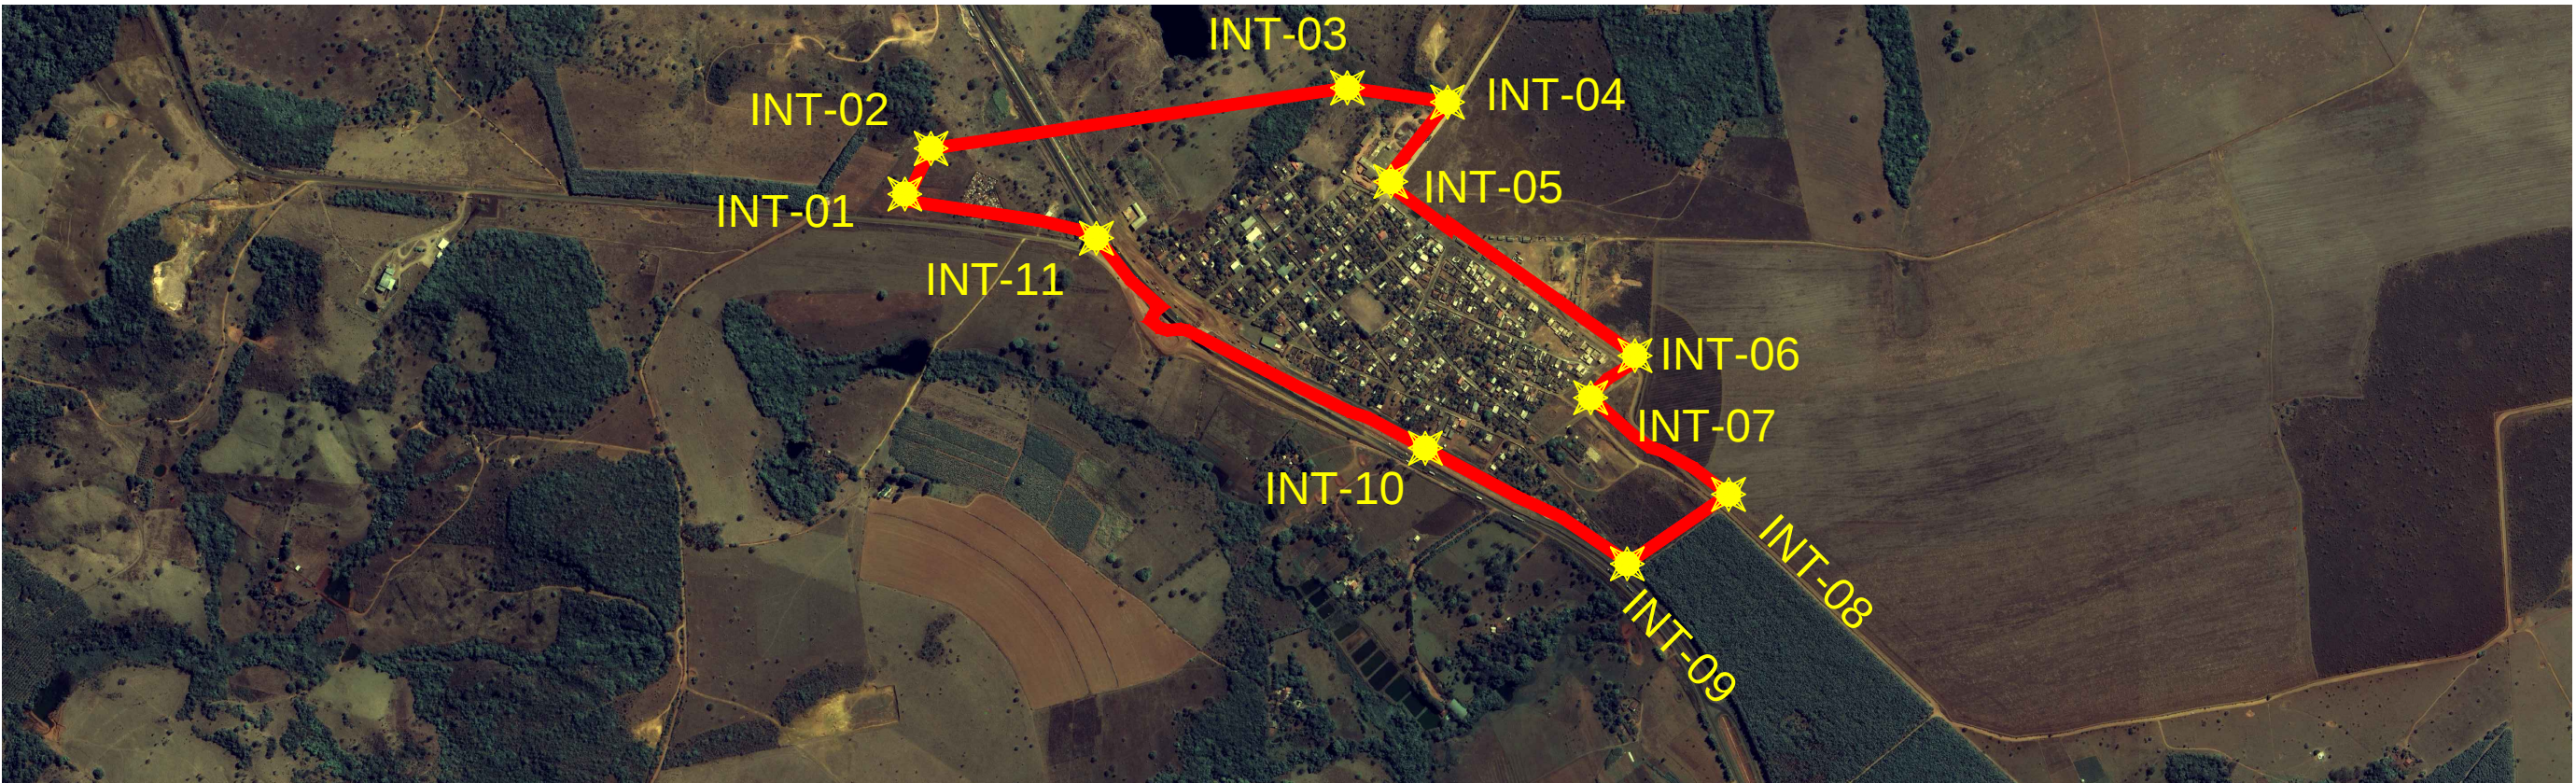


PERÍMETRO DISTRITO DE INTERLÂNDIA

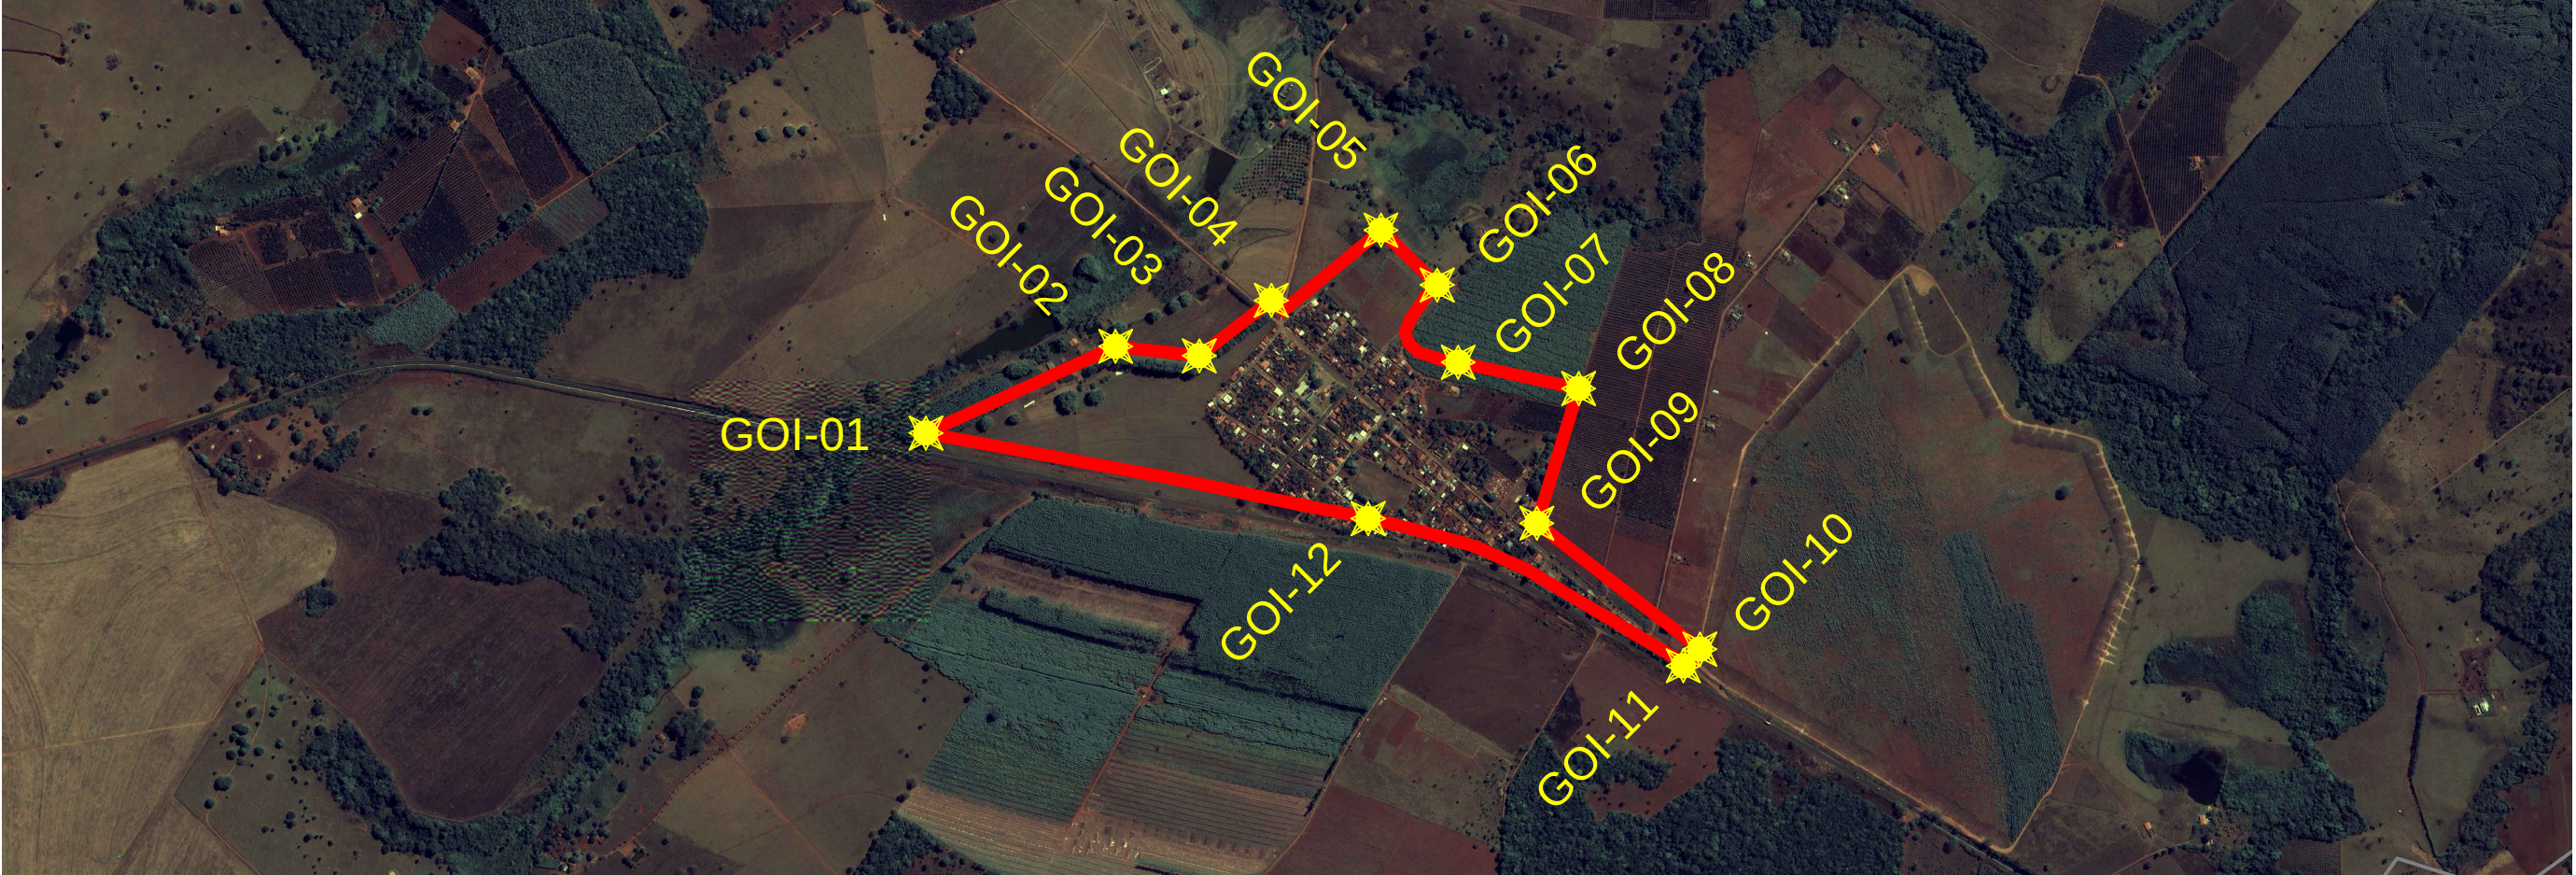

PERÍMETRO DISTRITO DE GOIALÂNDIA

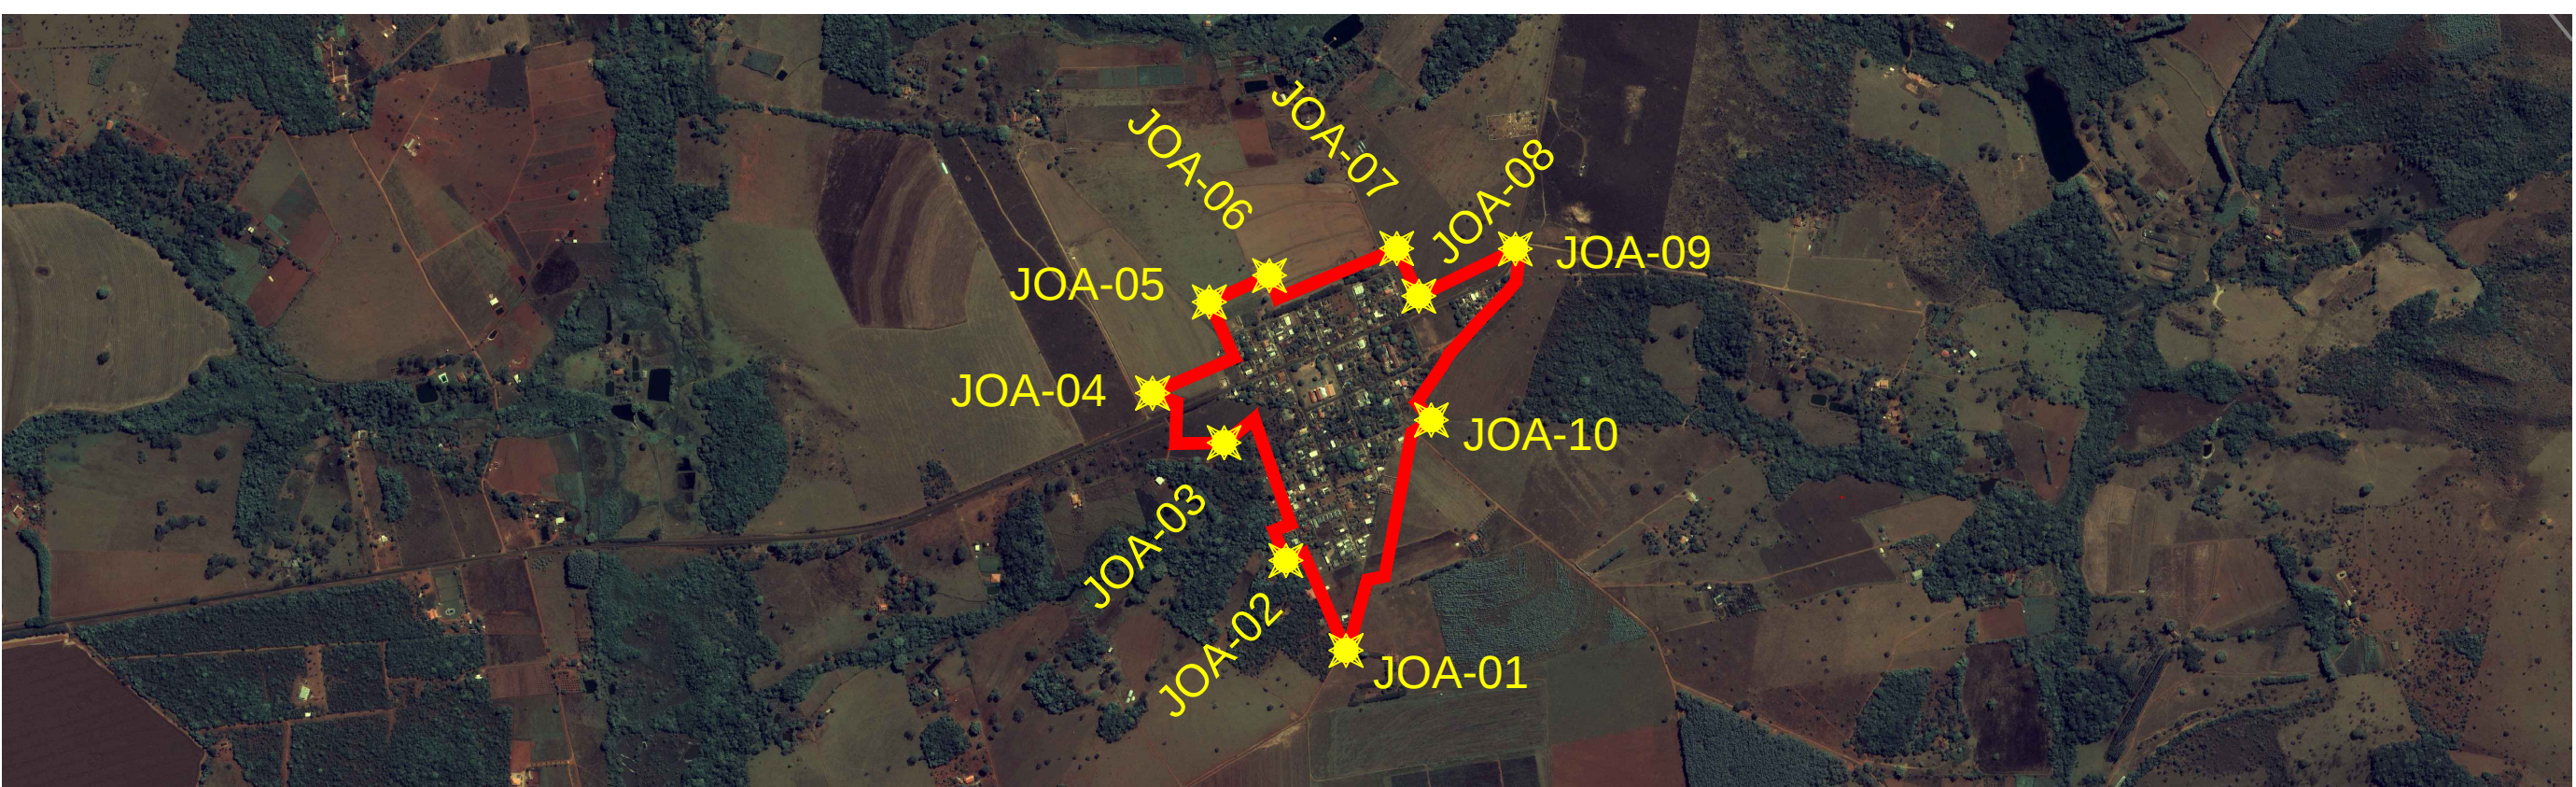

PERÍMETRO DISTRITO DE JOANÓPOLIS

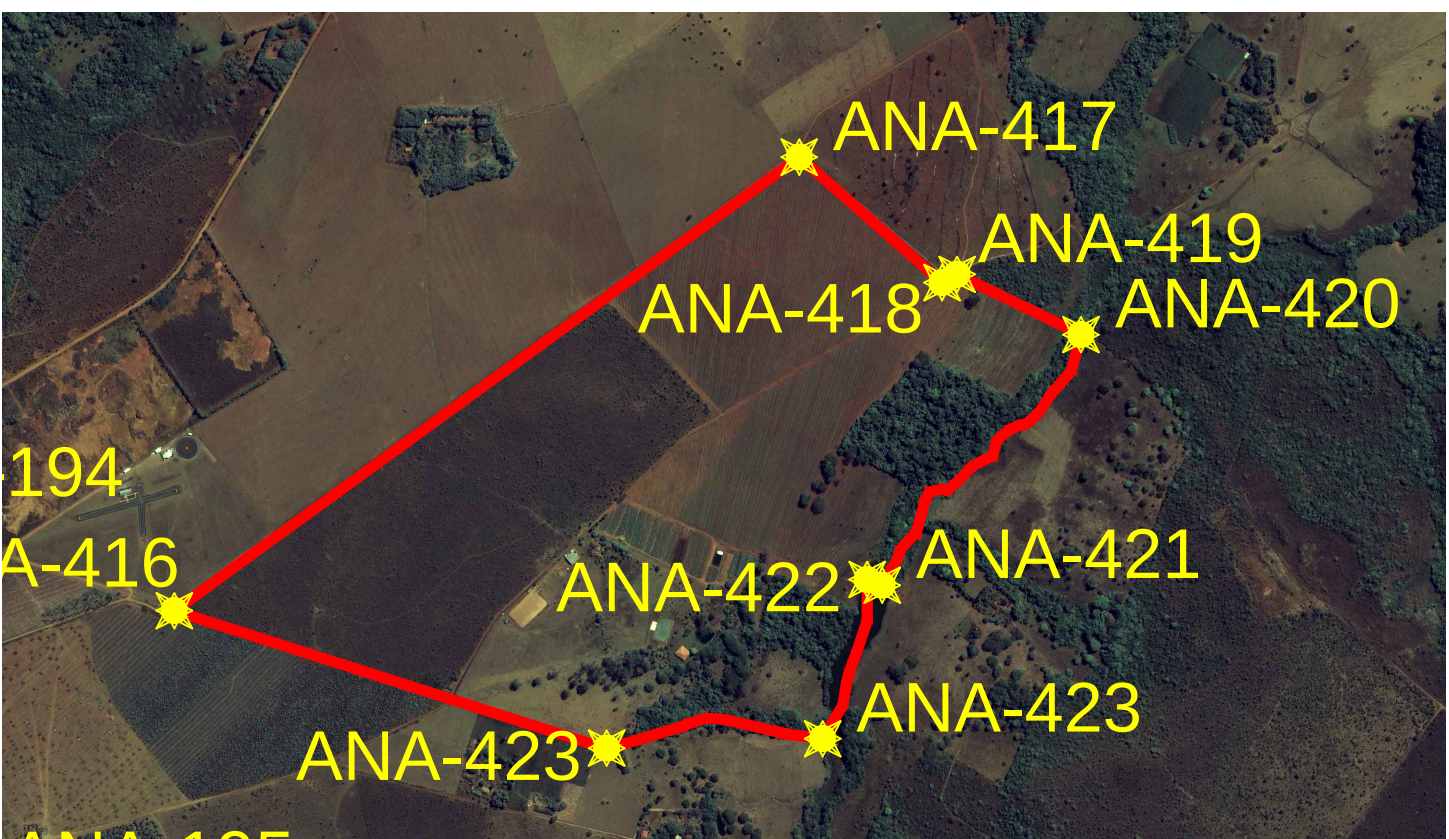

PERÍMETRO POLO INDUSTRIAL E TECNOLÓGICO POLITEC

LEGENDA
PERÍMETRO DO MUNICÍPIO
PERÍMETRO URBANO MUNICÍPIO DE ANÁPOLIS 2016
PERÍMETRO URBANO DO DISTRITO DE GOIALÂNDIA 2016
PERÍMETRO URBANO DO DISTRITO DE SOUZÂNIA 2016
PERÍMETRO URBANO DO DISTRITO DE JOANÓPOLIS 2016
PERÍMETRO URBANO DO DISTRITO DE INTERLÂNDIA 2016
PERÍMETRO URBANO DO POLITEC 2020
PERÍMETRO URBANO MUNICÍPIO DE ANÁPOLIS 2013
FAIXA DOS 5 KM BR-153

OBSERVAÇÃO:
COORDENADAS EM UTM

PERÍMETRO URBANO 2020

PERÍMETRO URBANO MUNICÍPIO DE ANÁPOLIS 2020

MUNICÍPIO:	ANÁPOLIS - GO
CARTA IMAGEM SATELITE PRODUZIDA POR:	VIASAT IMAGEM - ANO 2014
ESCALA:	1:35.000 E 15.000
DATA:	JULHO / 2016

CONTEÚDO:	PRANCHAS:
MAPA DO PROJETO DE LEI COMPLEMENTAR N. 002 DE FEVEREIRO DE 2016	1 / 1